


# 研修会場平面図

## 1 講義会場

名称：湘南台会場

所在地：神奈川県藤沢市湘南台3-2-1 湘南台MHビル3階

面積：70㎡（1人当たり2.9㎡）

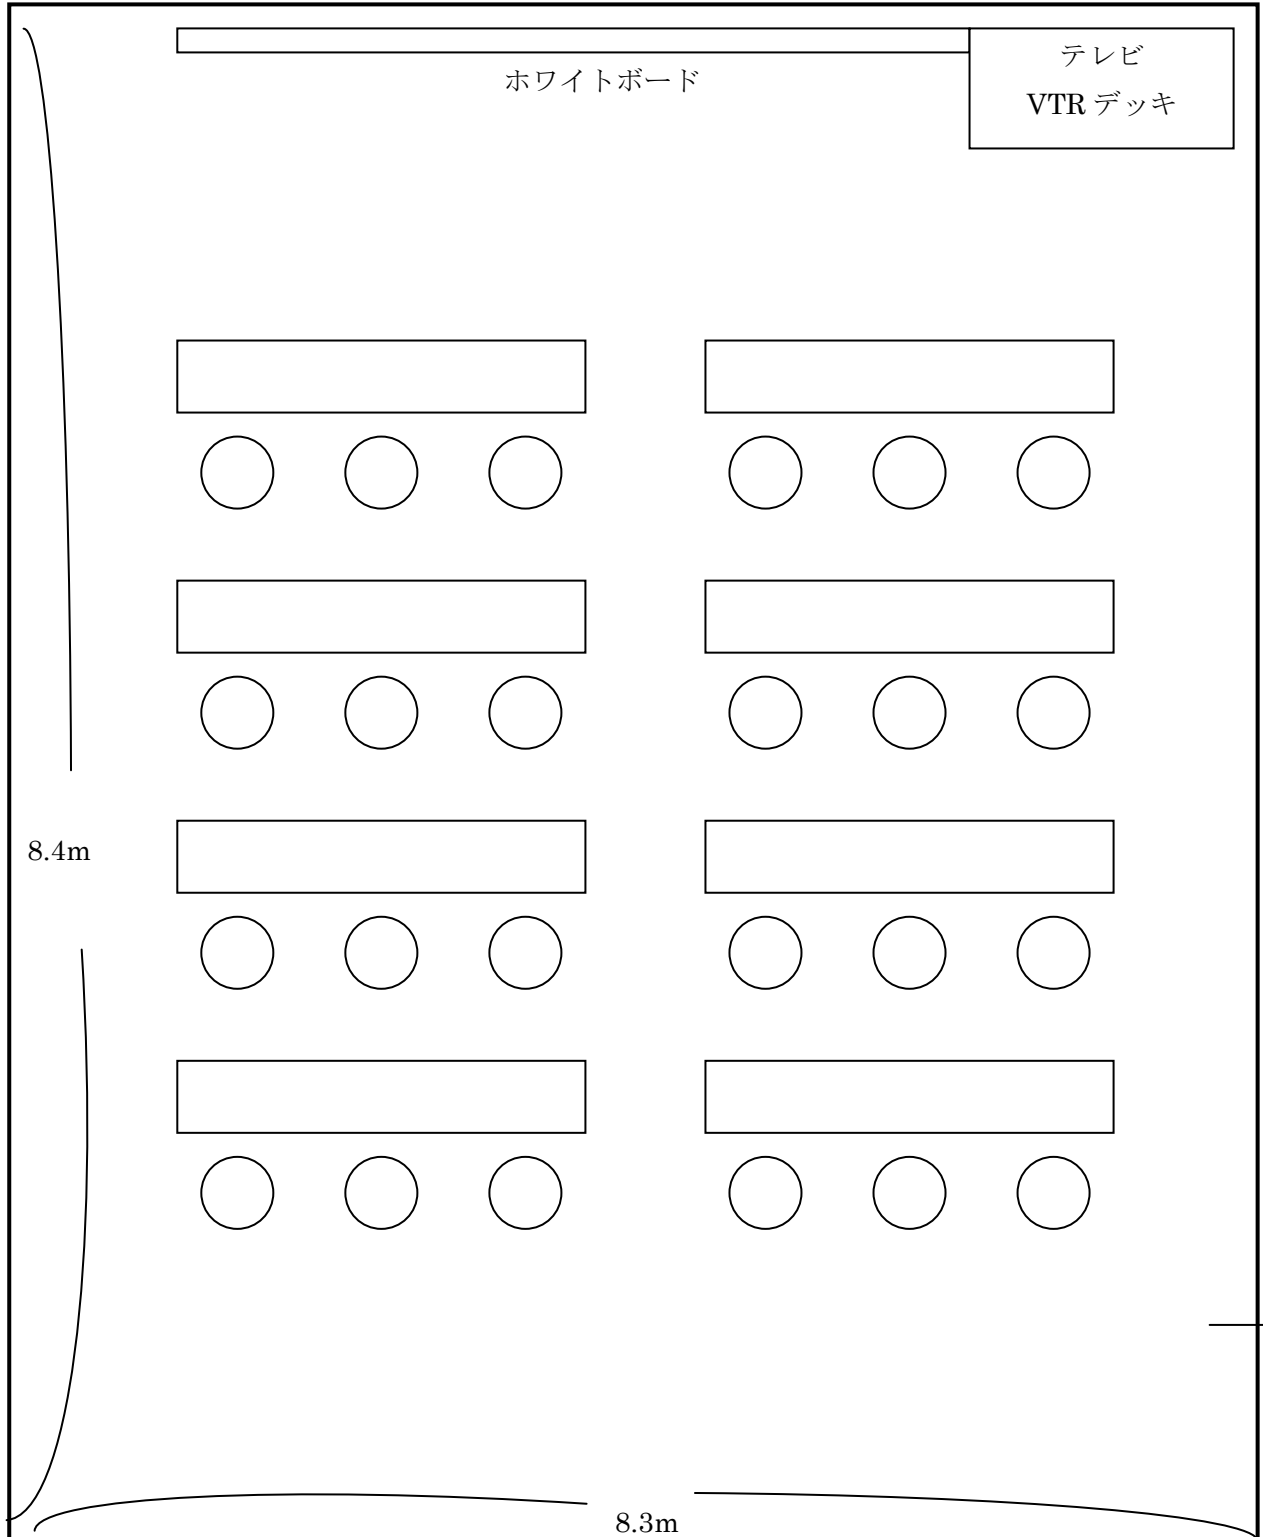

# 研修会場平面図

## 2 演習会場

名称：湘南台会場

所在地：神奈川県藤沢市湘南台3-2-1 湘南台MHビル3階

面積：70㎡（1人当たり2.9㎡）

