


会 場 見 取 図

1 講義会場

名 称：秋葉原会場

所在地：東京都千代田区外神田 2-2-19 MKビル 3階

面 積： 70.8 m²（1人当たり 2.95 m²）

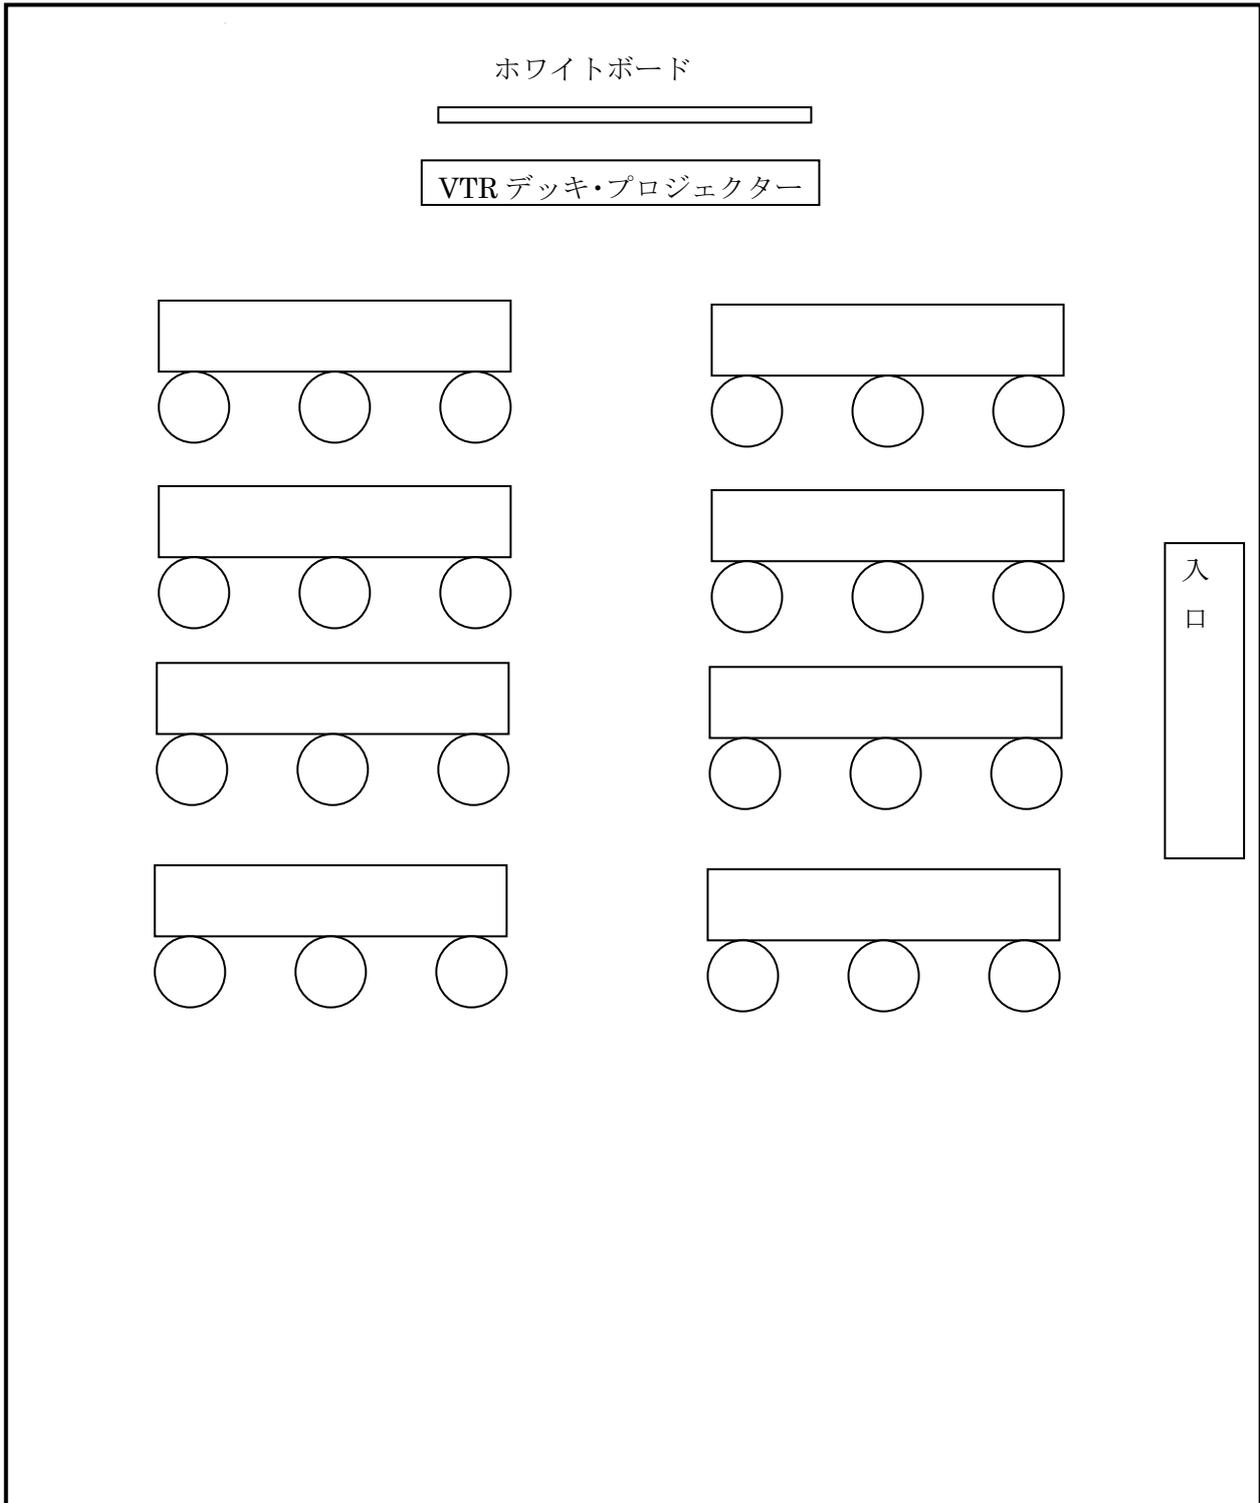

別記第1号の4様式

2 演習会場

名称：秋葉原会場

所在地：東京都千代田区外神田 2-2-19 MKビル 3階

面積： 70.8 m² (1人当たり 2.95 m²)

備品・教材：介護用ベッド4台、車椅子4台、ポータブルトイレ4台、浴槽1台

