


会 場 見 取 図

1 講義会場

名 称：板橋研修会場

所在地：板橋区板橋二丁目66番16号 板橋266ビル5階

面 積：81.09 m<sup>2</sup>（1人当たり3.3 m<sup>2</sup>）

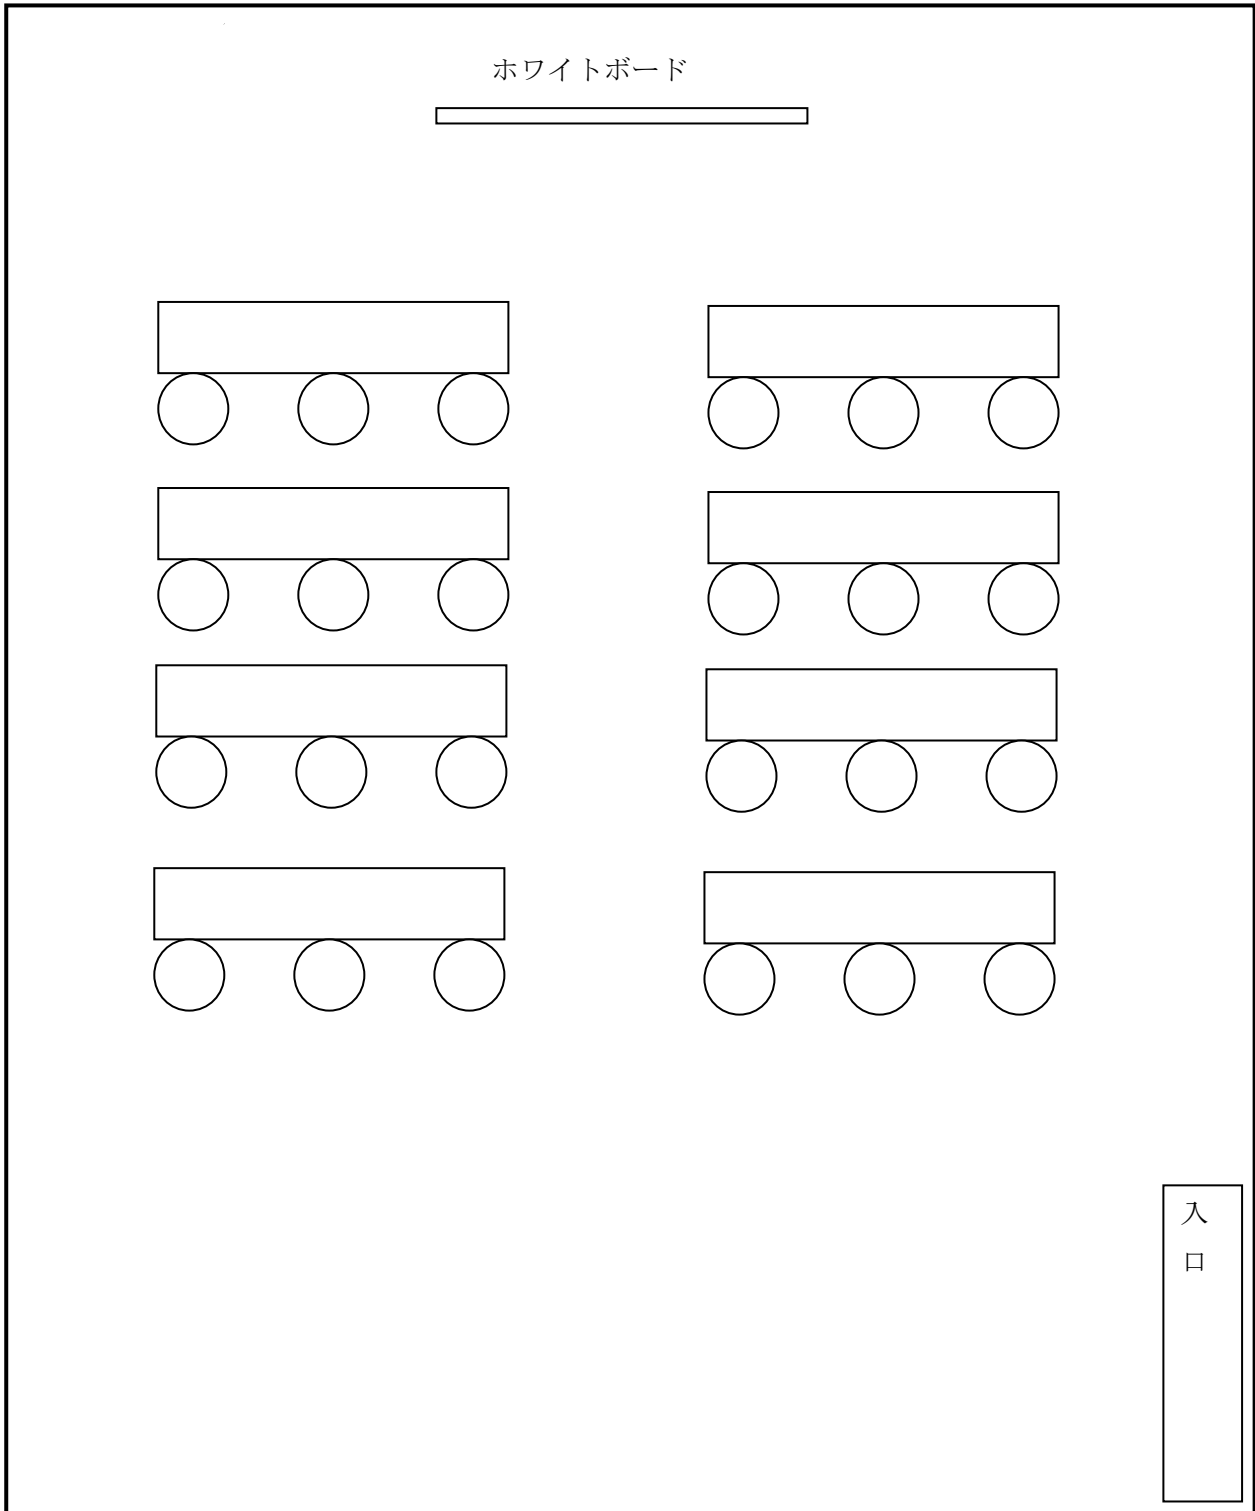

別記第1号の4様式

2 演習会場

名称：板橋研修会場

所在地：板橋区板橋二丁目66番16号 板橋266ビル5階

面積：81.09 m<sup>2</sup>（1人当たり3.3 m<sup>2</sup>）

備品・教材：介護用ベッド4台、車椅子4台、ポータブルトイレ4台、浴槽1台

