


会 場 見 取 図

1 講義会場

名 称：大井町研修会場

所在地：東京都品川区東大井 5-11-4 栄隆ビル4階

面 積：92.3 m²（1人当たり 7.6 m²）

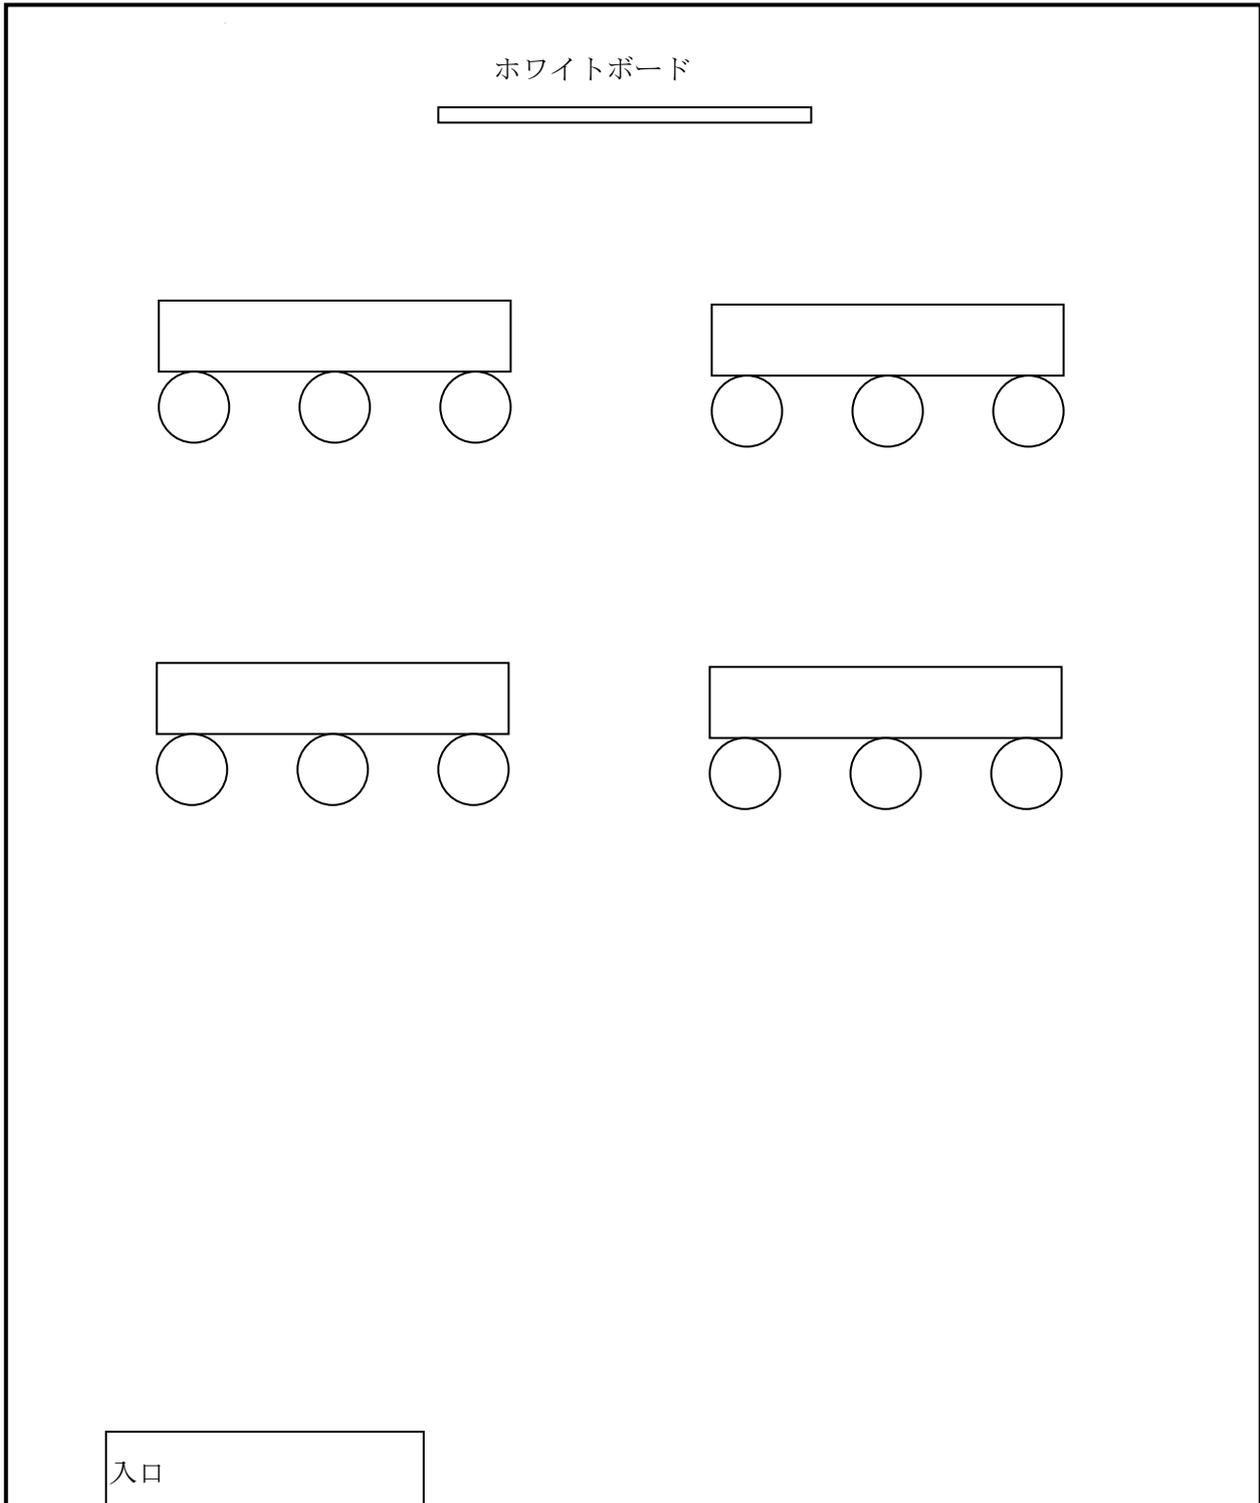

2 演習会場

名 称：大井町研修会場

所在地：東京都品川区東大井 5-11-4 栄隆ビル 4 階

面 積：92.3 m²（1人当たり 7.6 m²）

備品・教材：介護用ベッド 2 台、車椅子 2 台、ポータブルトイレ 2 台、浴槽 1 台

