


会場見取図

1 講義会場

名称：新宿会場

所在地：東京都新宿区西新宿3丁目2-11 新宿三井ビル2号館8階

面積：118㎡（1人当たり2.95㎡）

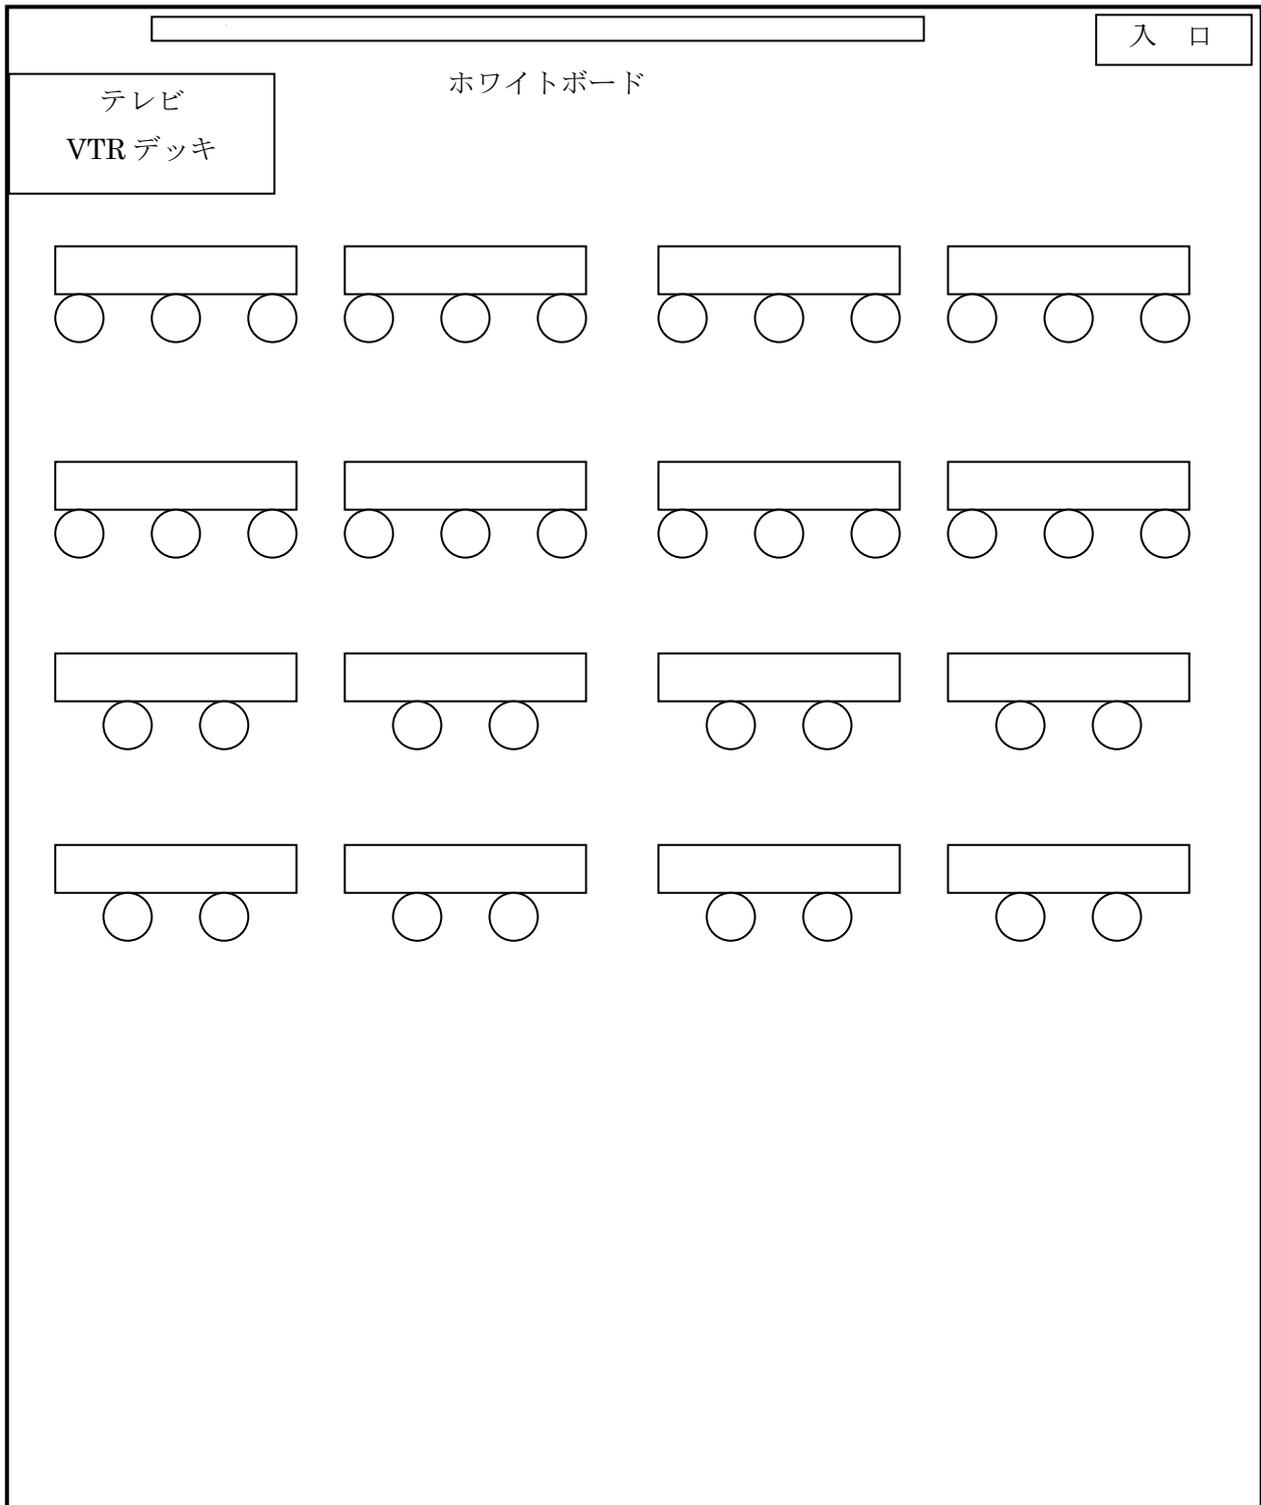

2 演習会場

名 称：新宿会場

所在地：東京都新宿区西新宿3丁目2-1 1 新宿三井ビル2号館8階

面 積：118 m²（1人当たり2.95 m²）

備品・教材：介護用ベッド6台、車椅子6台、ポータブルトイレ6台、浴槽1台

